



องค์การบริหารส่วนตำบลจันทบุรีใหญ่

อำเภอศีขรภูมิ จังหวัดสุรินทร์

โครงการก่อสร้างนคอนกรีตเสริมเหล็ก บ้านโนนขาว หมู่ที่ 8

ตำบลขาวใหญ่ อำเภอศีขรภูมิ จังหวัดสุรินทร์

บริเวณ เส้นต่อจากถนนคอนกรีตเสริมเหล็กเดิมหน้าบ้านนายคำเมือง โพธิ์คำถนนทิศเหนือไปถึงสระใหญ่

แผนผังบริเวณ โครงการก่อสร้างถนนคอนกรีตเสริมเหล็ก บ้านโนนขาว หมู่ที่ 8
บริเวณต่อจาก หน้าบ้านนายคำเมือง โพธิ์คำ ถนนทิศเหนือ ไปถึงสระใหญ่ ตำบลขาวใหญ่ อำเภอศรีบุญมี จังหวัดสุรินทร์



องค์การบริหารส่วนตำบลขาวใหญ่
อำเภอศรีบุญมี จังหวัดสุรินทร์

แบบเลขที่
...../2568

เขียนแบบ
นางสาวศิขณใจ ปัญญาไว
นายช่างโยธาชำนาญงาน

ตรวจสอบ
นายบัณฑิต แก้ววิเศษ
ผู้อำนวยการกองช่าง

เห็นชอบ
นายชิต แก้ววิเศษ
ผู้อำนวยการกองช่างที่กองช่างการแทน
ปลัดองค์การบริหารส่วนตำบลขาวใหญ่

อนุมัติ
นายเจริญศักดิ์ ภัคิต
นายกองค์การบริหารส่วนตำบลขาวใหญ่
นายกการก่อสร้างถนนคอนกรีตเสริมเหล็ก



องค์การบริหารส่วนตำบลวาวใหญ่
ตำบลวาวใหญ่ จังหวัดสุรินทร์

แบบ

ถนน คสล.

สำรวจ




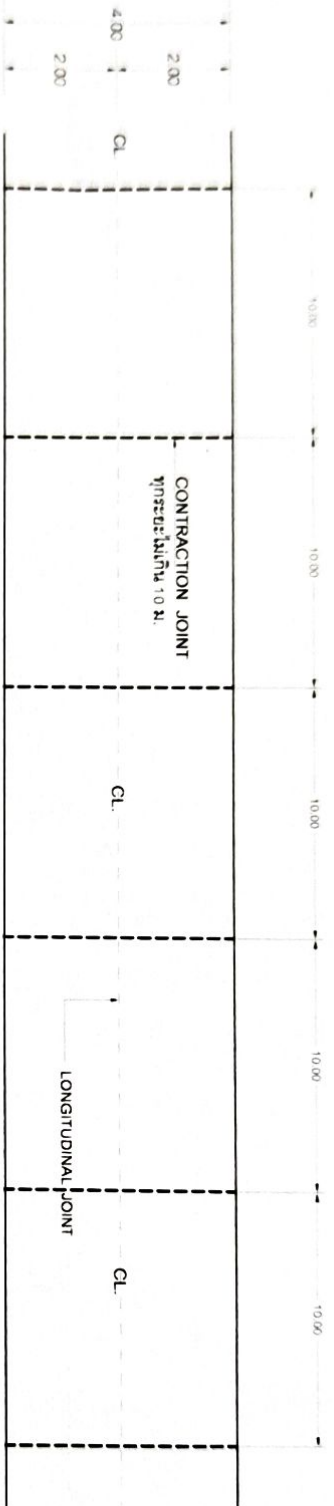

แบบแปลน 1 : 100

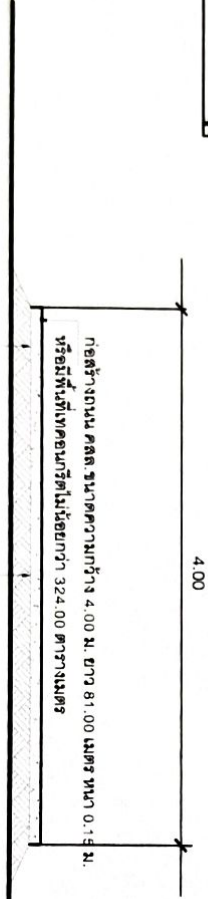


การตัดถนนรับแต่งถนนเดิม
พื้นที่ทางเดิม

*หมายเหตุ

1. ก่อนลงมือทำงานผู้รับจ้างต้องแจ้งให้ผู้ใช้จ้าง หรือกรรมการจ้าง หรือผู้ควบคุมงานทราบก่อน
2. จุดเริ่มต้นโครงการสามารถขอเปลี่ยนแปลงได้ตามสภาพพื้นที่ หรือตามความเหมาะสม หรือได้แจ้งเป็นข้างไว้แต่เนิ่นๆ ความสามารถแล้ว ต้องได้รับความยินยอมโครงการที่กำหนด
3. จุดวางท่อระบายน้ำกำหนดให้ขณะดำเนินการ (ถ้ามี)

รูปตัดถนน

REINFORCEMENT WIRE MESH ขนาด 4.00 X 6.00 มม. @ 0.30 ม.
CONTRACTION JOINT

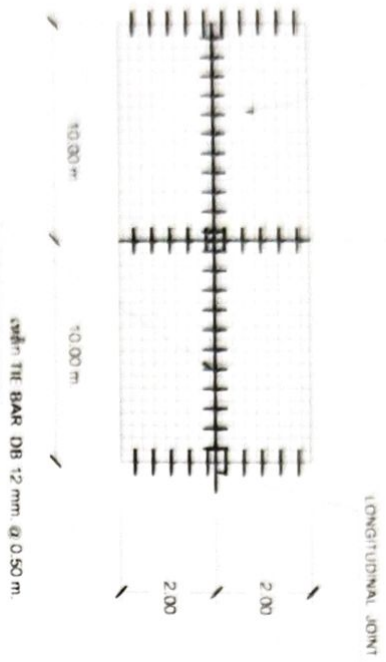


การวางตะแกรงเหล็ก

ตะแกรงเหล็ก WIRE MESH ขนาด 4.00 X 6.00 มม. @ 0.30 ม.
ขนาดพื้นที่ผิวเหล็ก
ความถี่ 12.4
เหล็ก TIE BAR DB 12 มม. @ 0.50 ม.



CONTRACTION JOINT

ทุกระยะไม่เกิน 10 ม.

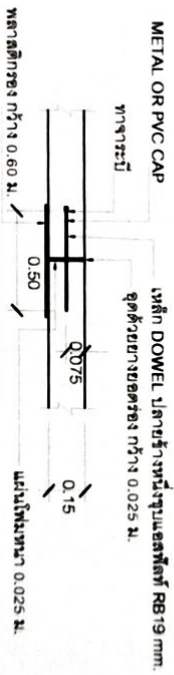

EXPANSION JOINT

ทุกระยะ 50 ม. (เว้นจุดที่จุดต่อตะแกรงเหล็ก)



LONGITUDINAL JOINT

หมายเหตุ












แบบ

มาตรฐาน

วัตถุประสงค์ใช้ทำแผ่นป้ายให้ใช้แผ่นพลาสติกหรือแผ่นไม้อัด ขนาดกว้างไม่น้อยกว่า 1.20 เมตร
ยาวไม่น้อยกว่า 2.40 เมตร



องค์การบริหารส่วนตำบลขวงใหญ่
หมู่ที่ 1 ตำบลขวงใหญ่ อำเภอศรีภูมิ จังหวัดสุรินทร์ 0-4455-8683

ชื่อโครงการ

ปริมาณงาน

ผู้รับจ้าง

วันเริ่มสัญญา

วันสิ้นสุดสัญญา

งบประมาณ

ผู้ควบคุมงานผู้รับจ้าง

ผู้ควบคุมงานผู้รับจ้าง

กำลังก่อสร้างด้วยเงินภาษีอากรของประชาชน



ป้ายชั่วคราว



องค์การบริหารส่วนตำบลขวงใหญ่
สำนักงานใหญ่ จังหวัดสุรินทร์

๙๙๙

ป้ายประชาสัมพันธ์โครงการ







